


上演時間 自 月 日 AM 時 分
 至 月 日 PM 時 分

題 名 幕 場

主催者名
 又は劇団名

多賀城市民会館大ホール舞台平面図


仕 込
 リハーサル
 開 場
 開 演
 終 演

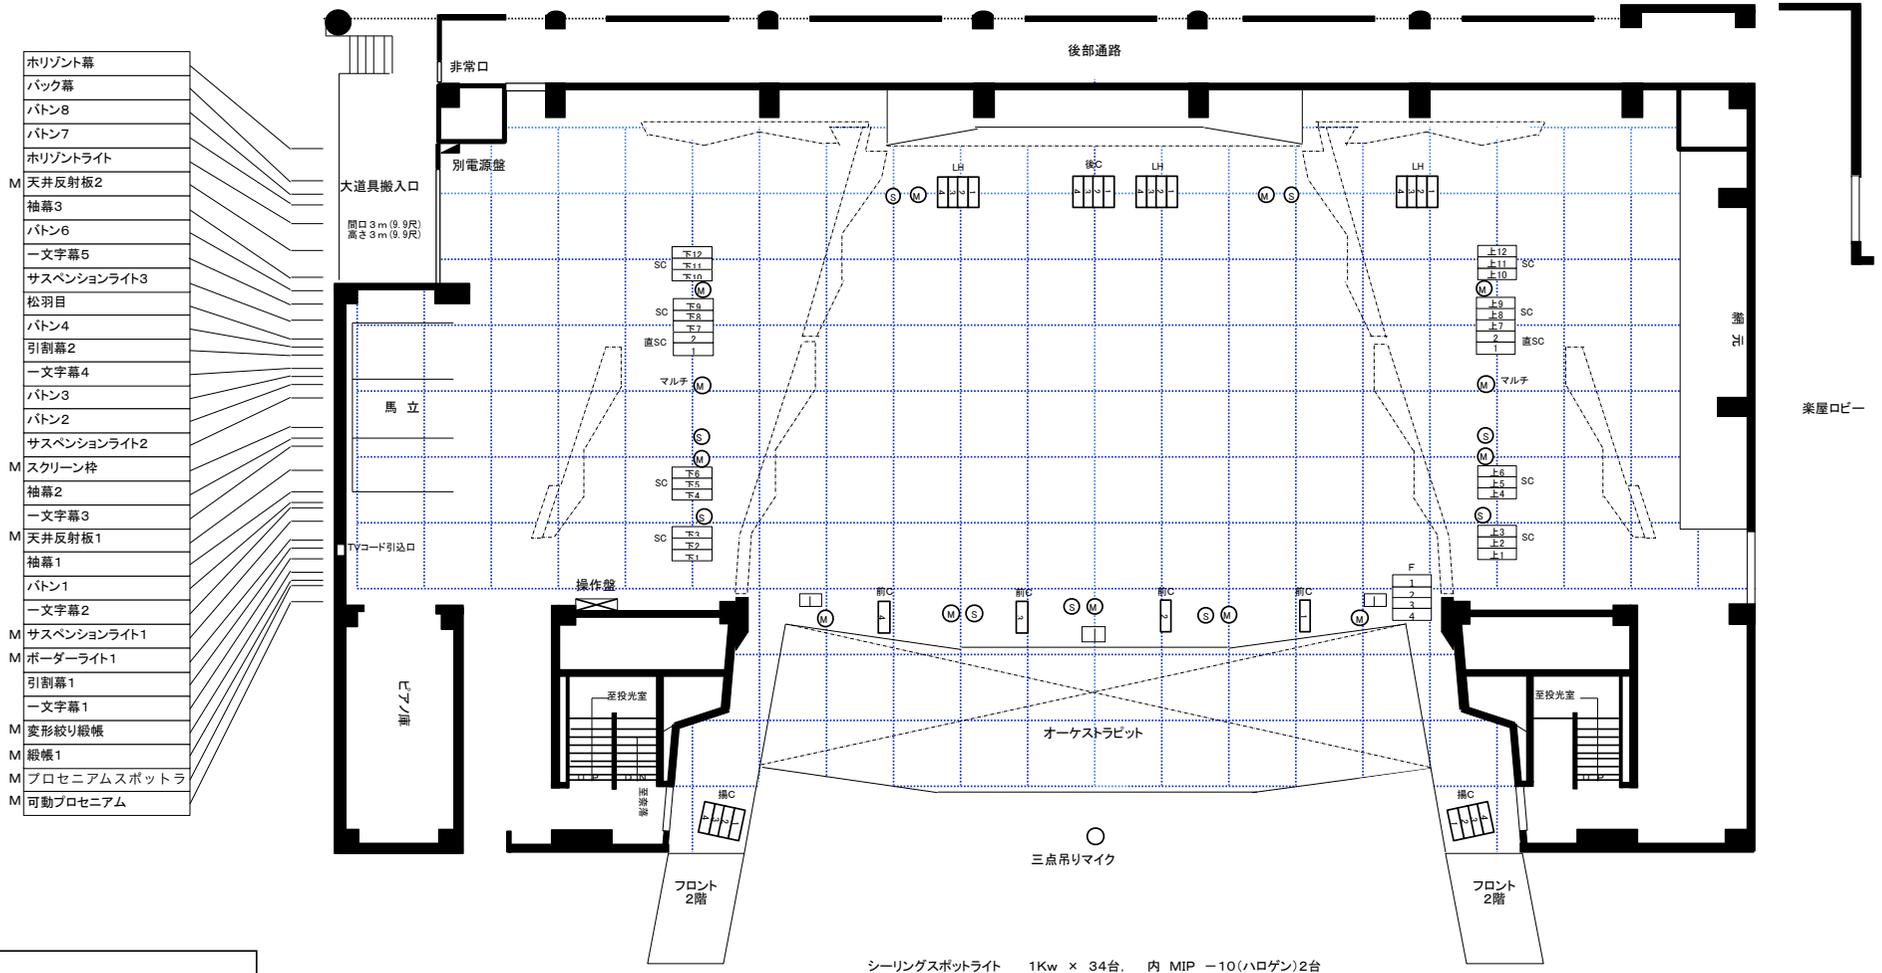

- 水平幕
- バック幕
- バトン8
- バトン7
- 水平ライイト
- M 天井反射板2
- 袖幕3
- バトン6
- 一文字幕5
- サスペンションライイト3
- 松羽目
- バトン4
- 引割幕2
- 一文字幕4
- バトン3
- バトン2
- サスペンションライイト2
- M スクリーン枠
- 袖幕2
- 一文字幕3
- M 天井反射板1
- 袖幕1
- バトン1
- 一文字幕2
- M サスペンションライイト1
- M ボーダーライイト1
- 引割幕1
- 一文字幕1
- M 変形絞り縦帳
- M 縦帳1
- M プロセニアムスポットラ
- M 可動プロセニアム

間 口	19.0m (10.4間)
奥 行	13.6m (7.4間) オケピット 17.4m(9.5間)

シーリングスポットライイト 1Kw x 34台、内 MIP -10(ハロゲン)2台

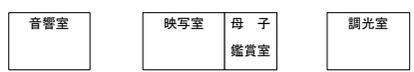

- (M) マイクコンセント
- (S) スピーカーコンセント
- エレベーターマイク
-