


多賀城市民会館  
大ホール断面図

可動プロセニアム	プロセニアムスポットライト	変形絞り緞帳	一文字幕	引割幕	ポーターライト	サスペンションライト	一文字幕	バト	袖幕	天井反射板	一文字幕	袖幕	スクリーン枠	サスペンションライト	バト	バト	一文字幕	引割幕	バト	バト(5)松羽目	サスペンションライト	一文字幕	バト	袖幕	天井反射板	ホリゾントライト	バト	バト	バト	バト	ホリゾント幕
		1	1	1	1	1	2	1	1	1	3	2	2	2	2	3	4	2	4	3	5	6	3	2	7	8	幕	幕			

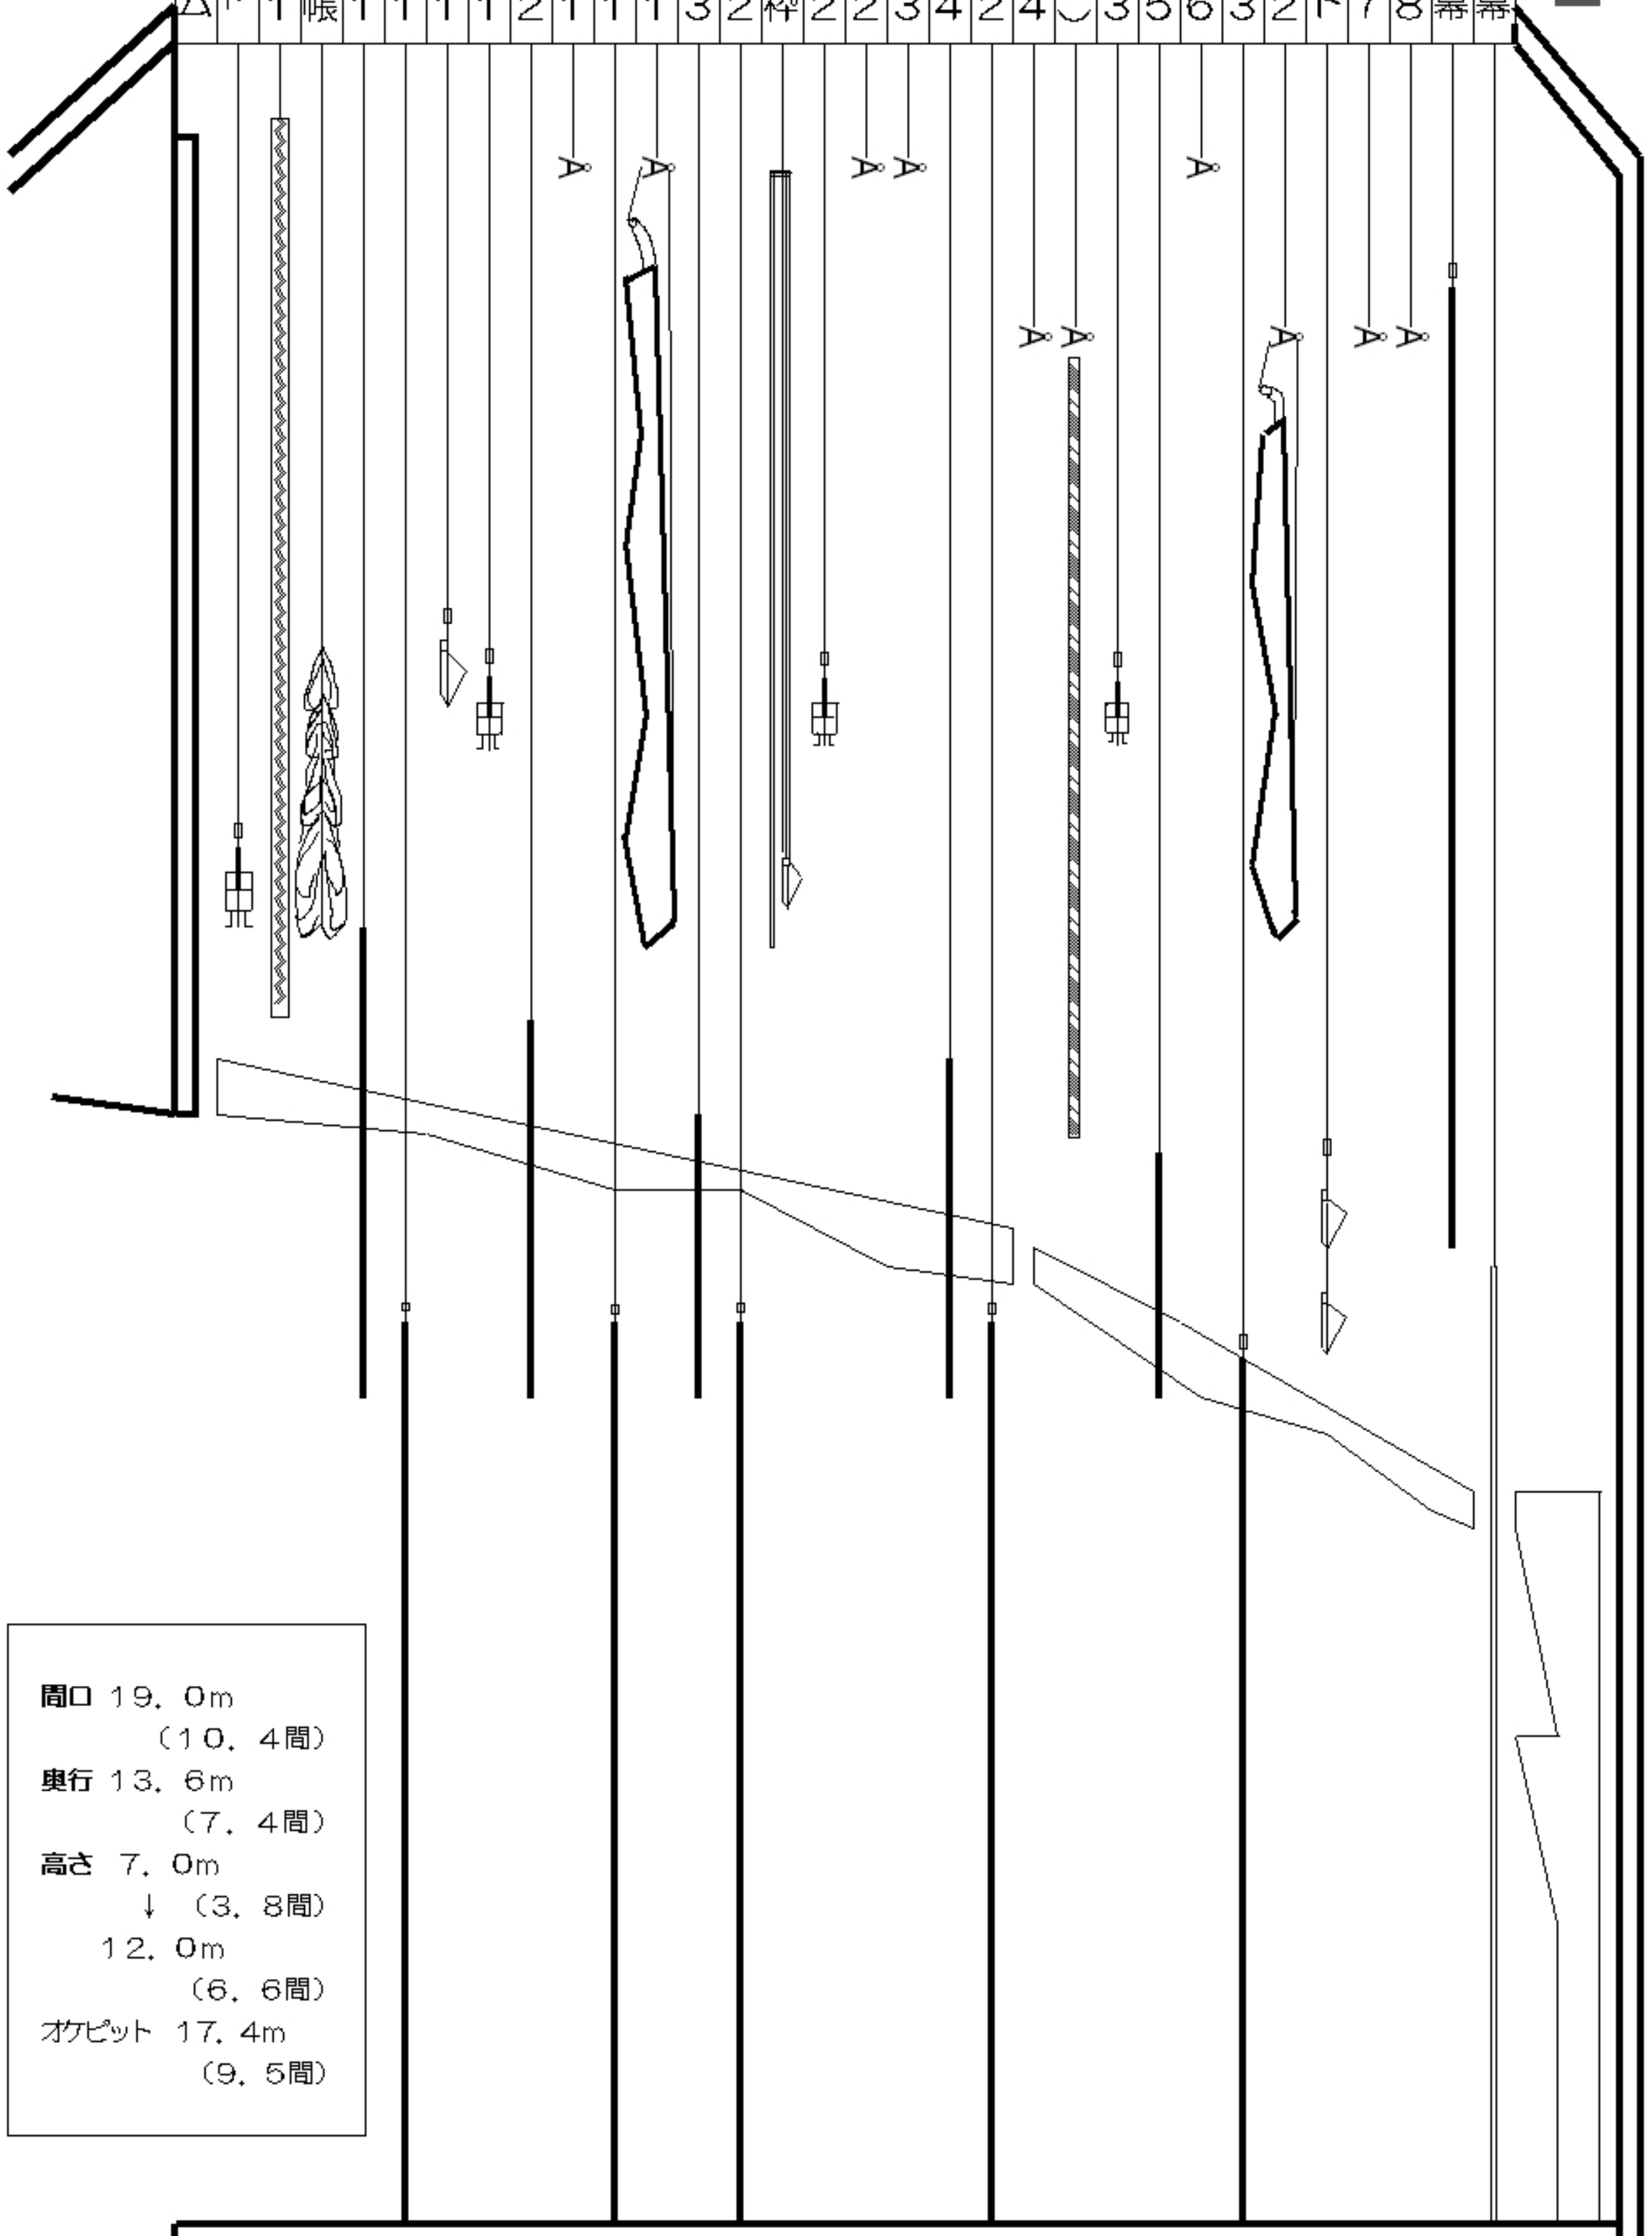

間口 19.0m  
 (10.4間)  
 奥行 13.6m  
 (7.4間)  
 高さ 7.0m  
 ↓ (3.8間)  
 12.0m  
 (6.6間)  
 オクピット 17.4m  
 (9.5間)