


多賀城市民会館
小ホール断面図

- 緞帳
- 暗転幕
- 引割幕 1
- 天井反射板(前)
- ポダライト1(文字)
- サスペンションライト1
- バトントン 1
- 一文字幕 2
- 袖幕
- 天井反射板(後)
- サスペンションライト2
- 正面反射
- 引割幕 2
- スクリーン枠
- バトントン 2
- ホリゾントライト
- バトン3(松羽目)
- バツク幕
- ホリゾン幕

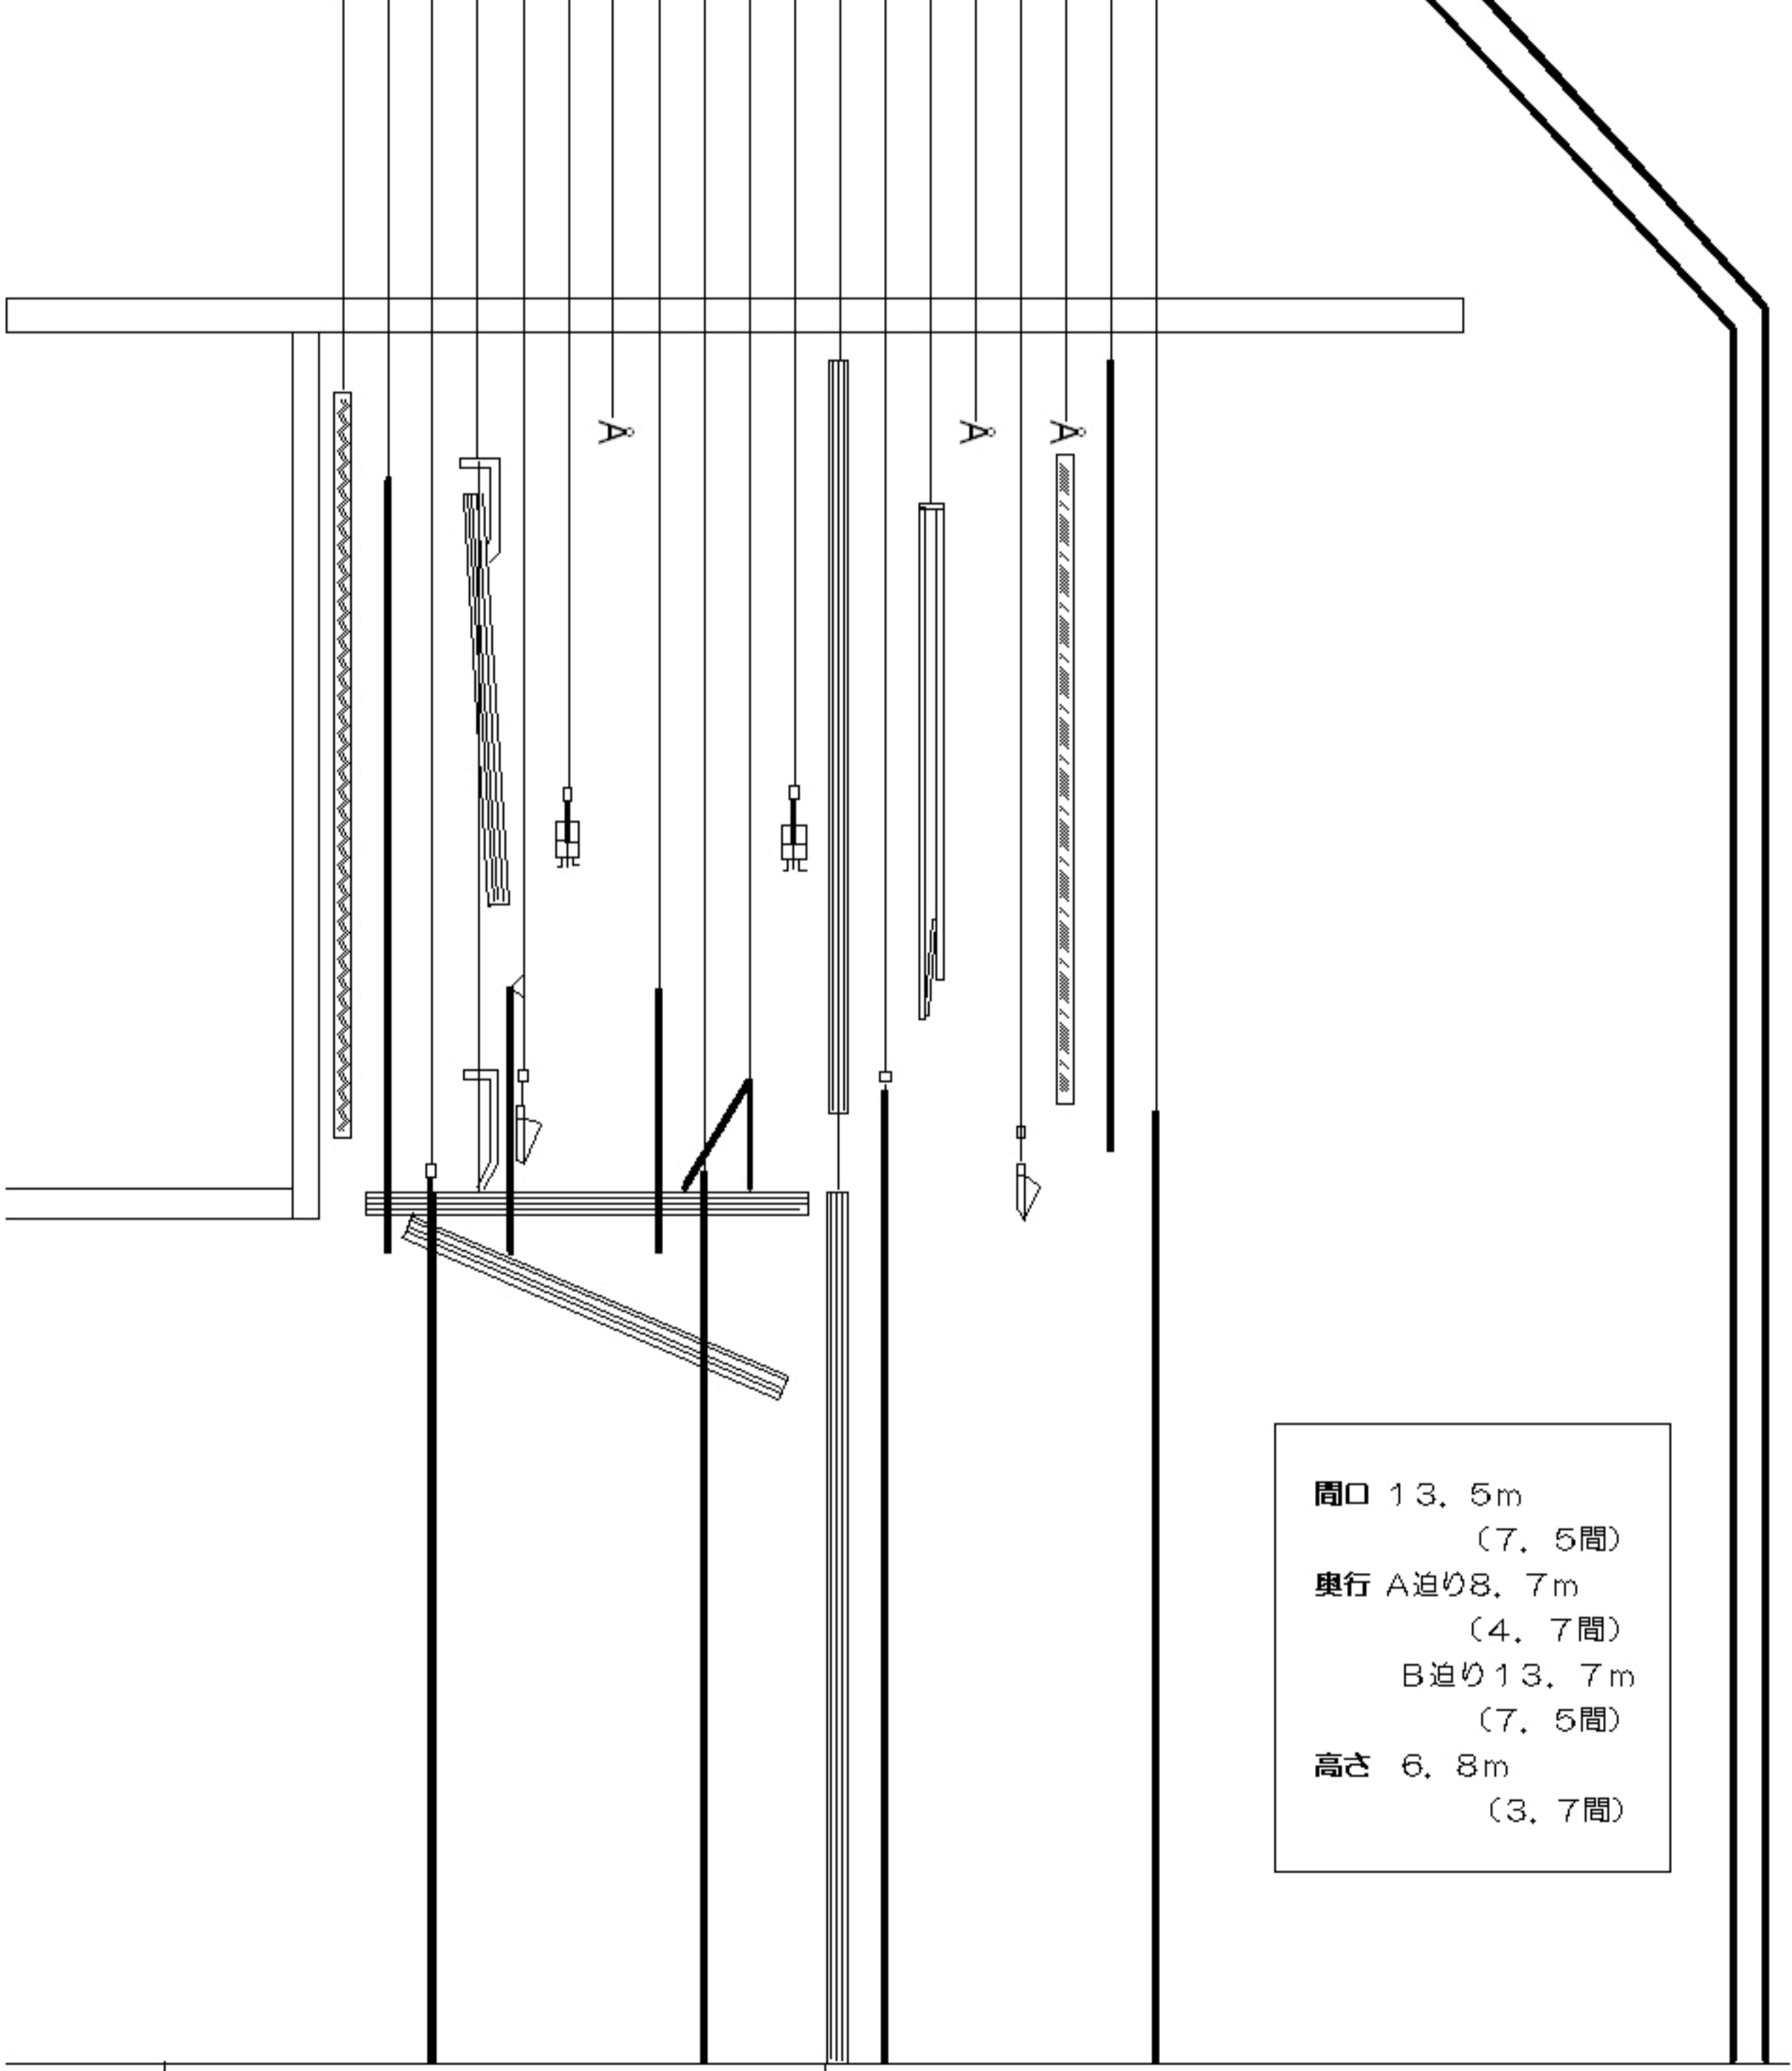

間口 13.5m
 (7.5間)
 奥行 A迫り8.7m
 (4.7間)
 B迫り13.7m
 (7.5間)
 高さ 6.8m
 (3.7間)

B 迫り A迫り